



ΕΦΗΜΕΡΙΣ ΤΗΣ ΚΥΒΕΡΝΗΣΕΩΣ

ΤΗΣ ΕΛΛΗΝΙΚΗΣ ΔΗΜΟΚΡΑΤΙΑΣ

ΤΕΥΧΟΣ ΤΕΤΑΡΤΟ **Αρ. Φύλλου 151**

13 Μαρτίου 1998

ΠΕΡΙΕΧΟΜΕΝΑ

ΑΝΑΔΑΣΩΣΕΙΣ

ΑΠΟΦΑΣΕΙΣ

Αριθ. 431 (1)

Κήρυξη αναδασωτέας έκτασης στρεμ. 145 στη θέση «Βραούλκο» περιοχής Κοινότητας Αμυγδαλιάς Ν. Ευβοίας.

Ο ΓΕΝΙΚΟΣ ΓΡΑΜΜΑΤΕΑΣ ΠΕΡΙΦΕΡΕΙΑΣ ΣΤΕΡΕΑΣ ΕΛΛΑΔΑΣ

Έχοντας υπόψη:

1. Τις διατάξεις του Ν. 2218/94 όπως τροποποιήθηκαν και συμπληρώθηκαν με το Ν. 2240/94 και το Ν. 2307/95 σύμφωνα με τις οποίες καθιδρύθηκαν ως Β' βαθμός Τοπικής Αυτοδιοίκησης οι Νομαρχιακές Αυτοδιοικήσεις (Ν.Α.).

2. Τις διατάξεις του Ν. 2503/97 «Διοίκηση - οργάνωση - Στελέχωση» της περιφέρειας ...» καθώς και την 6747/29.9.97 απόφαση του Γενικού Γραμματέα της περιφέρειας περί αρμοδιοτήτων.

3. Τις διατάξεις του άρθρου 117 παρ. 3 του Συντάγματος της Χώρας.

4. Τις διατάξεις του Ν. 998/79 «περί Προστασίας Δασών κλπ» και ειδικότερα: α) του άρθρ. 41 παρ. 1, β) του άρθρου 38 παρ. 1.

5. Τις διαταγές του Υπουργείου Γεωργίας: α) 160417/1180/8.7.1980, β) 182447/3049/24.9.1980.

6. Την 310/9.2.98 αναφορά του Δασαρχείου Αλιβερίου περί κηρύξεως αναδασωτέας έκτασης 145 στρεμ. στη θέση «Βραούλκο» του Δημοσίου δάσους Αμυγδαλιάς που κάηκε, αποφασίζουμε:

Κηρύσσουμε αναδασωτέα με σκοπό την διατήρηση του χαρακτήρα της δασ. έκτασης και την προστασία και ανάπτυξη της δασικής βλάστησης με φυσική αναγέννηση (βάσει προγράμματος του Δασαρχείου της περιοχής της), την έκταση των 145 στρεμ. που βρίσκεται στη θέση «Βραούλκο» του Δημοσίου δάσους Αμυγδαλιάς Ν. Ευβοίας και προσδιορίζεται από τα στοιχεία Α - Β - Γ - Δ - Α και με όρια:

Ανατολικά: Δημόσια δασ. έκταση
Δυτικά: Δημόσια δασ. έκταση
Βόρεια: Δημόσια δασ. έκταση
Νότια: Δημόσια δασ. έκταση.

Όπως φαίνεται στο συν/νο σχεδιάγραμμα που αποτελεί αναπόσπαστο μέρος της παρούσας απόφασης.

Η απόφαση αυτή να δημοσιευθεί στην Εφημερίδα της Κυβερνήσεως.

Χαλκίδα, 17 Φεβρουαρίου 1998

Με εντολή Γεν. Γραμμ. Περιφέρειας
Ο Διευθυντής Δασών
ΝΙΚΟΛΑΟΣ ΑΓΑΘΟΥ ΛΟΥΚΑΣ

ΤΟΠΟΓΡΑΦΙΚΟ ΔΙΑΓΡΑΜΜΑ

Κλίμα = 1:10.000

Εμβαδόν = 145 στρέμματα

ΘΕΩΡΕΙΤΑΙ

ΑΓΑΘ. ΛΟΥΚΑΣ

ΘΕΩΡΗΘΗΚΕ

Κύμη 9/2/1999

ΚΑΤΑΤΟΠΙΣΤΙΚΟΣ ΧΑΡΤΗΣ ΓΥΣ 1:20.000

Δηλούμε δασική έκταση εμβαδού 145 στρ. στη θέση "Βρασούλκου" περιφέρειας Κοινότητας Αμυγδαλιάς η οποία κάηκε στις 9-1-98 και την οποία προτείνουμε για κήρυξή της ως αναδασωτέα

Κάρυστος 30/11/98

Ο ΔΑΣΑΡΧΗΣ

ΘΕΩΡΗΘΗΚΕ

Κύμη 9/2/1999

ΠΟΛΕΟΔΟΜΙΑ

ΑΠΟΦΑΣΕΙΣ

Αριθ. 2546 π.ε (2)

Τροποποίηση Ρ.Σ. Ηγουμενίτσας στη θέση Νέου Λιμένος 1ης Πολεοδομικής Ενότητας.

Ο ΓΕΝΙΚΟΣ ΓΡΑΜΜΑΤΕΑΣ ΠΕΡΙΦΕΡΕΙΑΣ ΗΠΕΙΡΟΥ

Έχοντας υπόψη:

1. Τις διατάξεις του Ν.Δ. της 17.7.1923 και ειδικώτερα τα άρθρα 3 και 70 αυτού.

2. Τις διατάξεις του Ν. 2508/97 (ΦΕΚ 124Α) και ειδικώτερα το άρθρο 25 παρ. 9α.

3. Τις διατάξεις του Ν. 2242/94 (ΦΕΚ 162Α) και ειδικώτερα το άρθρο 3 παρ. 1.

4. Το άρθρο 15 του Α.Ν. 2344/1940 «Περί αιγιαλού και παραλίας».

5. Τις αρ. 4336/97 και 26168/97 Αποφάσεις μας.

6. Το αριθμ. 4871/2572/97 έγγραφο του Τμ. Πολ. Σχεδ. και Κανόνων ΔΤΥ Θεσπρωτίας προς την Κοινότητα Λαδοχωρίου για τήρηση της νόμιμης διαδικασίας και ότι η προθεσμία του άρθρου 38 του ΠΔ 410/95 ΦΕΚ 231Α πέρασε άπρακτη.

7. Τη γνωμοδότηση του Περιφερειακού ΣΧΟΠ που διατυπώθηκε στην πράξη 1/11.2.98 (θέμα 1ο), αποφασίζουμε:

Την τροποποίηση του Ρ.Σ. Ηγουμενίτσας στη θέση Νέου Λιμένος 1ης Πλεοδομικής Ενότητας, όπως φαίνεται στα σχετικά διαγράμματα κλ. 1:500 που φέρουν τη θεώρηση της Προϊσταμένης της Δ/νσης ΠΕ.ΧΩ. Ηπείρου.


Η τροποποίηση γίνεται για την εξασφάλιση των απαραίτητων χώρων της χερσαίας ζώνης Νέου Λιμένος Ηγουμενίτσας και πρέπει οι αρμόδιες Υπηρεσίες να καθορίσουν την υψομετρική θέση των οδών της 1ης Πολεοδομικής Ενότητας σε σχέση με το χώρο της χερσαίας ζώνης.

Με την Απόφαση αυτή προκαλείται δαπάνη το ύψος της οποίας δεν έχει προσδιοριστεί κατά τις διατάξεις του άρθρου 29Α του Ν. 2081/92.

Η παρούσα Απόφαση να δημοσιευθεί στην Εφημερίδα της Κυβερνήσεως μαζί με τα διαγράμματα.

Ιωάννινα, 20 Φεβρουαρίου 1998

Ο Γεν. Γραμμ. Περιφέρειας
ΔΗΜ. ΚΑΛΟΥΔΙΩΤΗΣ

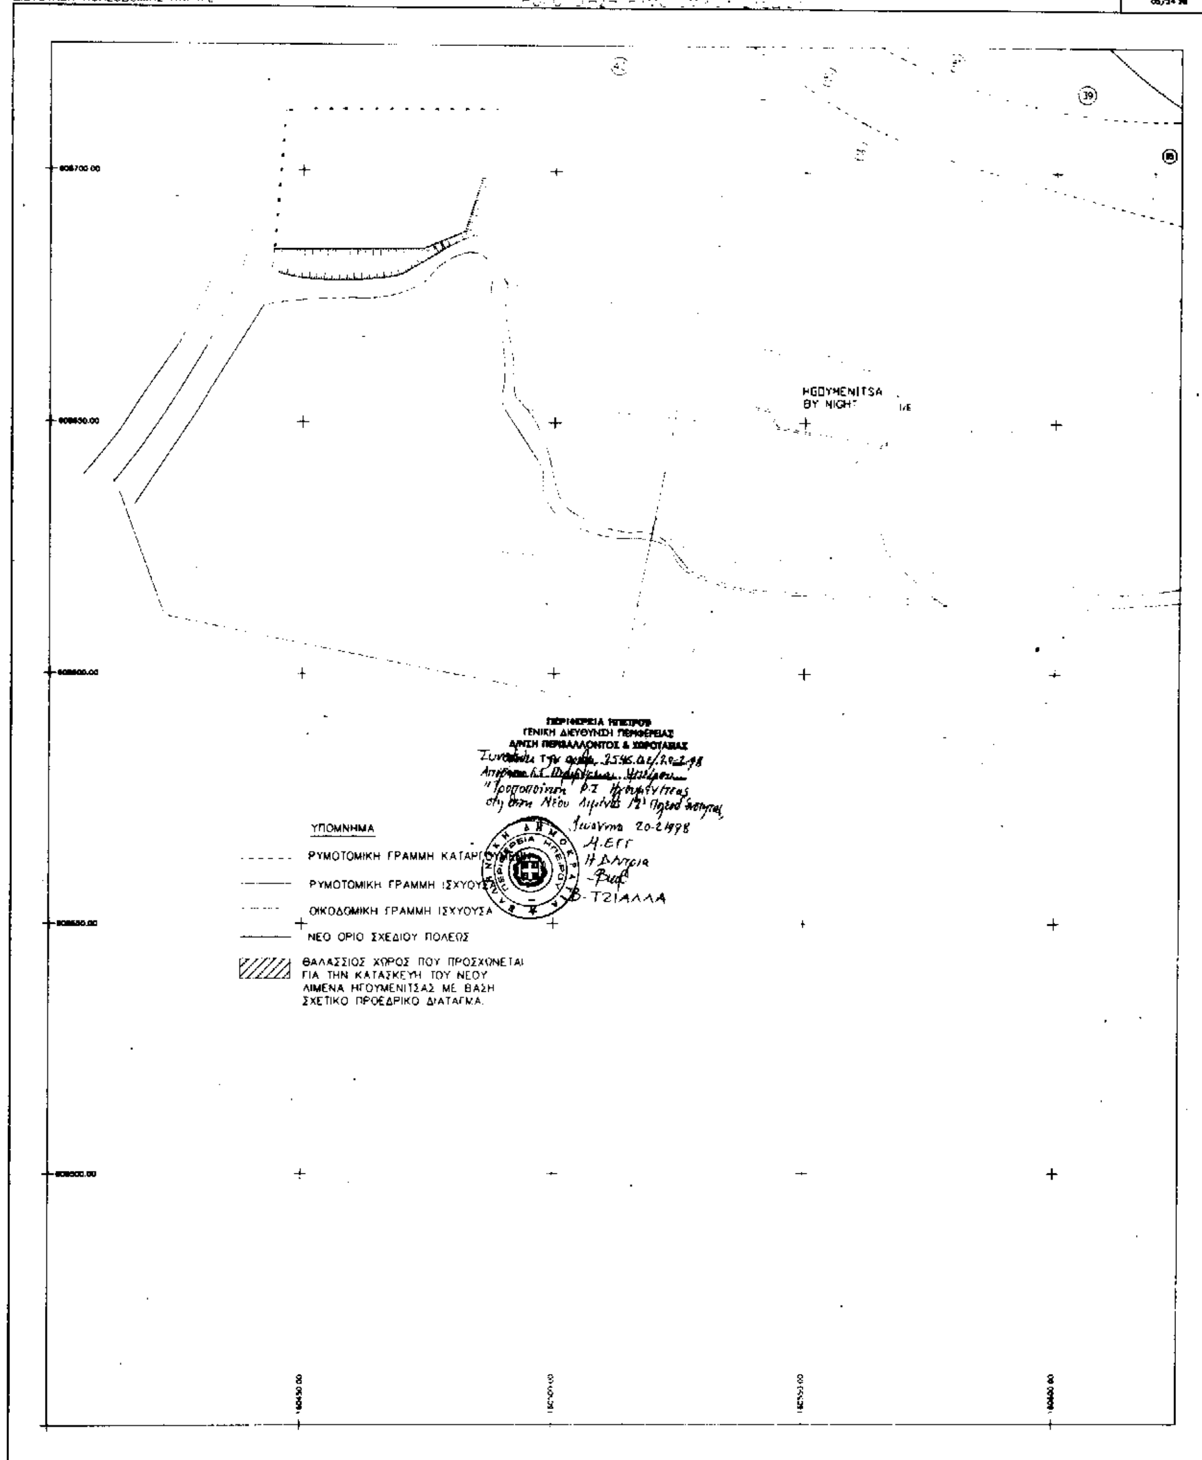
ΝΟΜΑΡΧΙΑ ΘΕΣΠΡΩΤΙΑΣ
ΔΙΕΥΘΥΝΣΗ ΠΟΛΕΟΔΟΜΙΑΣ ΚΑΙ Π.Ε.
HGOYMENITSA
BY NIGHT
ΠΕΡΙΦΕΡΕΙΑ ΗΠΕΙΡΟΥ
ΓΕΝΙΚΗ ΔΙΕΥΘΥΝΣΗ ΠΕΡΙΦΕΡΕΙΑΣ
Δ/ΝΣΗ ΠΕΡΙΒΑΛΛΟΝΤΟΣ & ΧΩΡΟΤΑΞΙΑΣ
Ιωάννινα 20-2-1998
Η ΔΝΤΡΙΑ
Β. ΤΣΙΑΛΛΑ
ΥΠΟΜΝΗΜΑ
ΡΥΜΟΤΟΜΙΚΗ ΓΡΑΜΜΗ ΚΑΤΑΡΓΟΥΜΕΝΗ
ΡΥΜΟΤΟΜΙΚΗ ΓΡΑΜΜΗ ΙΣΧΥΟΥΣΑ
ΟΙΚΟΔΟΜΙΚΗ ΓΡΑΜΜΗ ΙΣΧΥΟΥΣΑ
ΝΕΟ ΟΡΙΟ ΣΧΕΔΙΟΥ ΠΟΛΕΩΣ
ΘΑΛΑΣΣΙΟΣ ΧΩΡΟΣ ΠΟΥ ΠΡΟΣΧΩΝΕΤΑΙ ΓΙΑ ΤΗΝ ΚΑΤΑΣΚΕΥΗ ΤΟΥ ΝΕΟΥ ΛΙΜΕΝΑ ΗΓΟΥΜΕΝΙΤΣΑΣ ΜΕ ΒΑΣΗ ΣΧΕΤΙΚΟ ΠΡΟΕΔΡΙΚΟ ΔΙΑΤΑΓΜΑ.
Κλίμακα 1:500
ΝΟΜΟΣ
ΔΗΜΟΣ Η ΚΟΙΝΟΤΗΤΑ
001
ΗΓΟΥΜΕΝΙΤΣΑΣ
ΦΩΤΟΧΑΡΤΗΣ

ΝΟΜΑΡΧΙΑ ΘΕΣΠΡΩΤΙΑΣ
ΔΙΕΥΘΥΝΣΗ ΠΟΛΕΟΔΟΜΙΑΣ ΚΑΙ Π.Ε

ΠΕΡΙΦΕΡΕΙΑ ΗΠΕΙΡΟΥ
ΓΕΝΙΚΗ ΔΙΕΥΘΥΝΣΗ ΠΕΡΙΦΕΡΕΙΑΣ
Δ/ΝΣΗ ΠΕΡΙΒΑΛΛΟΝΤΟΣ & ΧΩΡΟΤΑΞΙΑΣ

Ιωάννινα 20-2-1998

Β. ΤΖΙΑΛΛΑ

ΥΠΟΜΝΗΜΑ

- ΡΥΜΟΤΟΜΙΚΗ ΓΡΑΜΜΗ ΚΑΤΑΡΓΟΥΜΕΝΗ
- ΡΥΜΟΤΟΜΙΚΗ ΓΡΑΜΜΗ ΙΣΧΥΟΥΣΑ
- ΟΙΚΟΔΟΜΙΚΗ ΓΡΑΜΜΗ ΙΣΧΥΟΥΣΑ
- ΝΕΟ ΟΡΙΟ ΣΧΕΔΙΟΥ ΠΟΛΕΩΣ
- ΘΑΛΑΣΣΙΟΣ ΧΩΡΟΣ ΠΟΥ ΠΡΟΣΧΩΝΕΤΑΙ ΓΙΑ ΤΗΝ ΚΑΤΑΣΚΕΥΗ ΤΟΥ ΝΕΟΥ ΛΙΜΕΝΑ ΗΓΟΥΜΕΝΙΤΣΑΣ ΜΕ ΒΑΣΗ ΣΧΕΤΙΚΟ ΠΡΟΕΔΡΙΚΟ ΔΙΑΤΑΓΜΑ.

ΘΑΛΑΣΣΑ

Ο.Τ. 130

Ο.Τ. 131

Ο.Τ. 135

Ο.Τ. 139

Ο.Τ. 137


Ο.Τ. 138

Κλίμακα 1:500

Ελληνικό DATUM
Εγκάρσια Μερκατορική προβολή 3
Κεντρικός μεσημβρινός λ=0 απ' Αθήνα
Ο περιμετρικός τετραγωνισμός του διαγράμματος είναι της προβολής ΗΑΤΤ του κεντρικού φύλλου με φ=39 45' και λ=-3 15' απ' Αθήνα

ΝΟΜΟΣ	19	ΘΕΣΠΡΩΤΙΑΣ	
ΔΗΜΟΣ Η ΚΟΙΝΟΤΗΤΑ	301	ΗΓΟΥΜΕΝΙΤΣΑΣ	
Μέθοδος σύνταξης		Τοπογραφικά στοιχεία	ΕΠΙΠΕΔΑ
		Φωτογραμμετρικά στοιχεία	ΕΝΤΕΔΑ
ΦΩΤΟΛΗΨΙΑ			
Χρόνος σύνταξης			

ΝΟΜΑΡΧΙΑ ΘΕΣΠΡΩΤΙΑΣ
ΔΙΕΥΘΥΝΣΗ ΠΟΛΕΟΔΟΜΙΑΣ ΚΑΙ Τ.Ε.

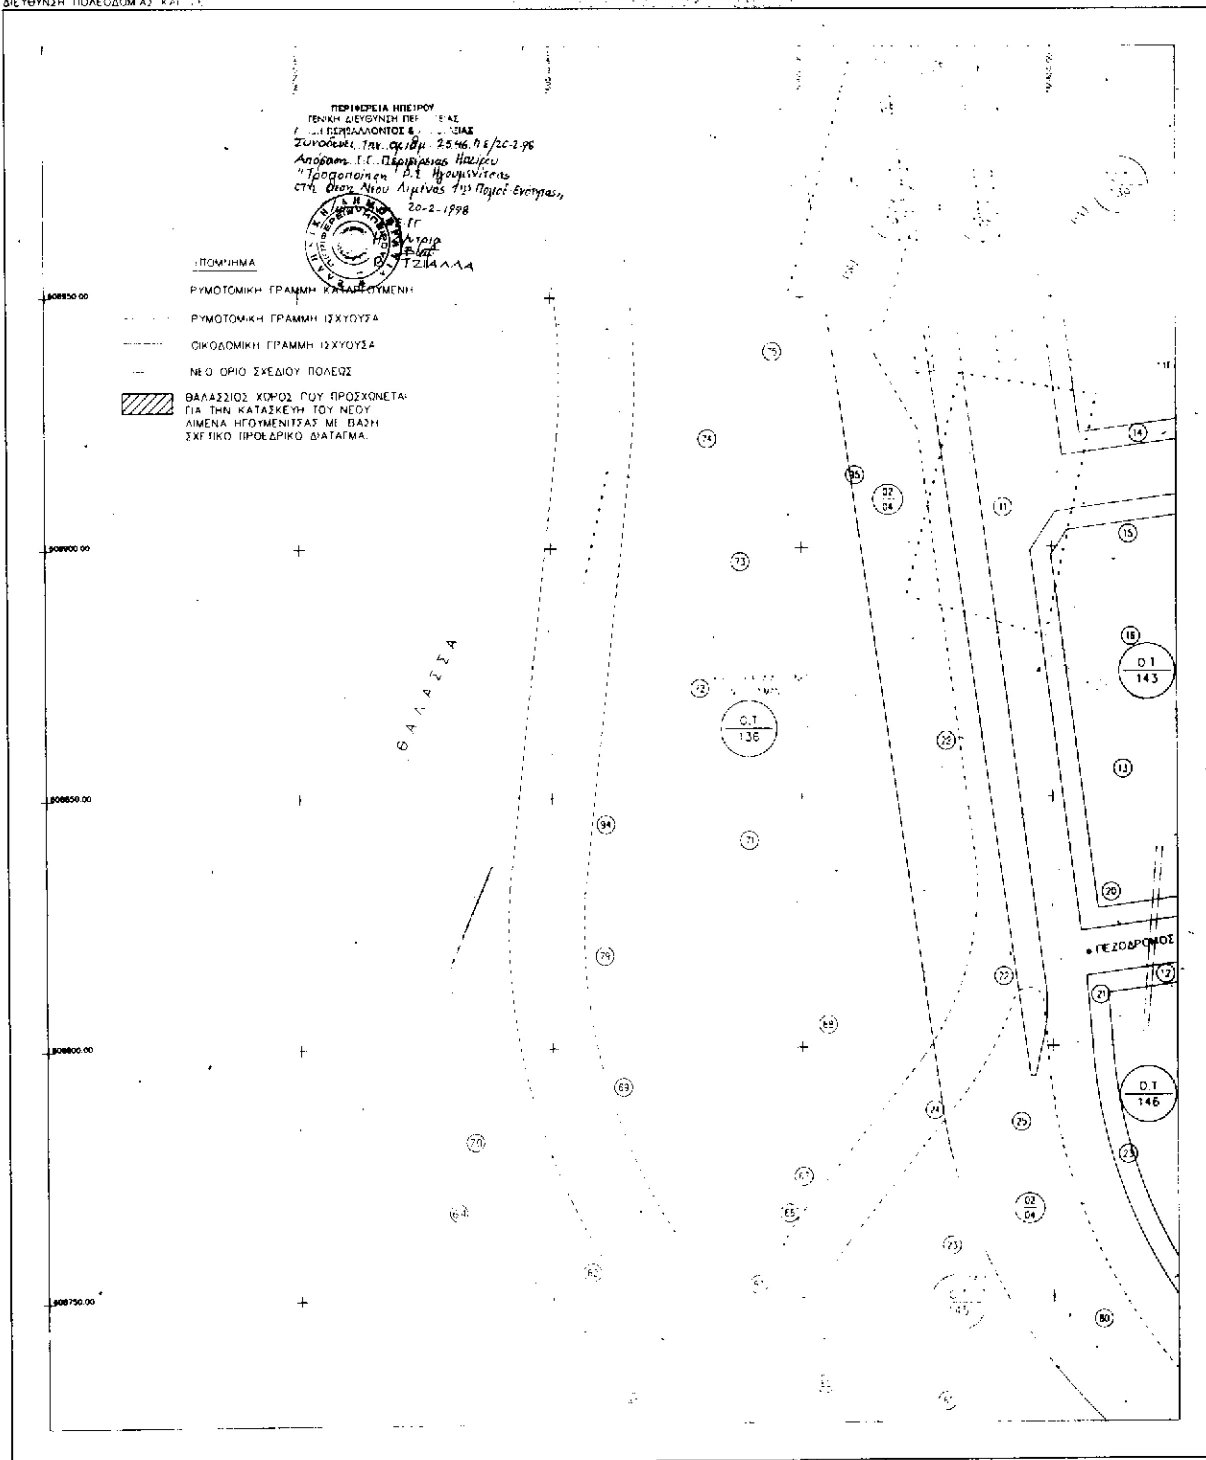

Ελληνικό DATUM
Εγκάρσια Μερκατορική προβολή 3

ΘΕΣΠΡΩΤΙΑΣ
ΗΓΟΥΜΕΝΙΤΣΑΣ

ΝΟΜΑΡΧΙΑ ΘΕΣΠΡΩΤΙΑΣ
ΔΙΕΥΘΥΝΣΗ ΠΟΛΕΟΔΟΜΙΑΣ ΚΑΙ Π.Ε.

ΠΕΖΟΔΡΟΜΟΣ

Ο.Τ. 141

Ο.Τ. 142

Ο.Τ. 143

Ο.Τ. 144

Ο.Τ. 146

Ο.Τ. 147

Ο.Τ. 148

Ο.Τ. 112

Ο.Τ. 116

Ο.Τ. 117

Ο.Τ. 118

Ο.Τ. 119

Ο.Τ. 120

Ο.Τ. 121

ΠΛΑΤΕΙΑ


ΠΑΙΔΙΚΗ ΧΑΡΑ

ΠΕΡΙΦΕΡΕΙΑ ΗΠΕΙΡΟΥ
ΓΕΝΙΚΗ ΔΙΕΥΘΥΝΣΗ ΠΕΡΙΦΕΡΕΙΑΣ
Δ/ΝΣΗ ΠΕΡΙΒΑΛΛΟΝΤΟΣ & ΧΩΡΟΤΑΞΙΑΣ

Η Δ/ΝΤΡΙΑ
Β. ΤΖΙΑΛΛΑ

Ελληνικό DATUM
Εγκάρσια Μερκατορική προβολή 3
Κεντρικός μεσημβρινός λ=0 απ' Αθήνα

ΘΕΣΠΡΩΤΙΑΣ
ΗΓΟΥΜΕΝΙΤΣΑΣ
ΕΠΙΠΕΔΑ
ΕΠΙΠΕΔΑ

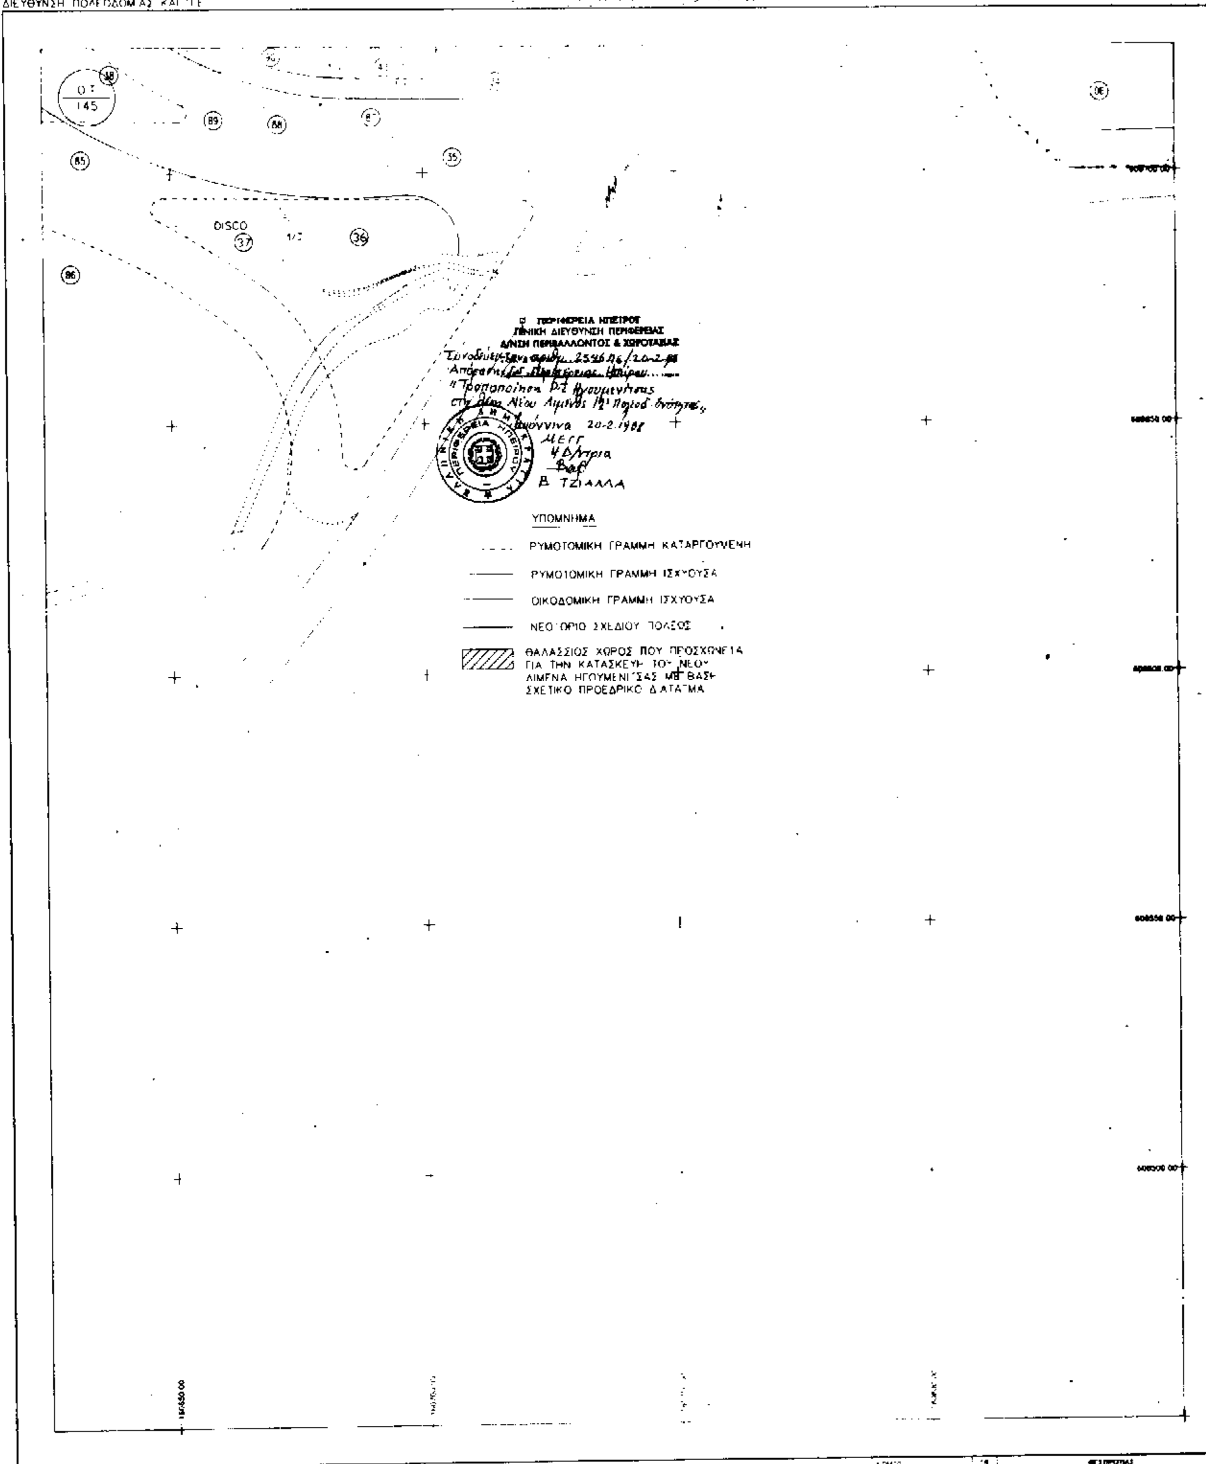

ΝΟΜΑΡΧΙΑ ΘΕΣΠΡΩΤΙΑΣ
DISCO
ΠΕΡΙΦΕΡΕΙΑ ΗΠΕΙΡΟΥ
ΓΕΝΙΚΗ ΔΙΕΥΘΥΝΣΗ ΠΕΡΙΦΕΡΕΙΑΣ
Δ/ΝΣΗ ΠΕΡΙΒΑΛΛΟΝΤΟΣ & ΧΩΡΟΤΑΞΙΑΣ
Ιωάννινα 20-2-1998
Β. ΤΖΙΑΛΛΑ
ΥΠΟΜΝΗΜΑ
ΡΥΜΟΤΟΜΙΚΗ ΓΡΑΜΜΗ ΚΑΤΑΡΓΟΥΜΕΝΗ
ΡΥΜΟΤΟΜΙΚΗ ΓΡΑΜΜΗ ΙΣΧΥΟΥΣΑ
ΟΙΚΟΔΟΜΙΚΗ ΓΡΑΜΜΗ ΙΣΧΥΟΥΣΑ
ΝΕΟ ΟΡΙΟ ΣΧΕΔΙΟΥ ΠΟΛΕΩΣ
ΘΑΛΑΣΣΙΟΣ ΧΩΡΟΣ ΠΟΥ ΠΡΟΣΧΩΝΕΤΑΙ ΓΙΑ ΤΗΝ ΚΑΤΑΣΚΕΥΗ ΤΟΥ ΝΕΟΥ ΛΙΜΕΝΑ ΗΓΟΥΜΕΝΙΤΣΑΣ ΜΕ ΒΑΣΗ ΣΧΕΤΙΚΟ ΠΡΟΕΔΡΙΚΟ ΔΙΑΤΑΓΜΑ
ΘΕΣΠΡΩΤΙΑΣ
ΗΓΟΥΜΕΝΙΤΣΑΣ